

PROVINCIA DI REGGIO EMILIA
 COMUNE DI SCANDIANO

TAVOLA: **6**

SCALA:

RIF. CATASTALI:

PRATICA:

FILE DWG:

Data	Dts.	Visto	Descrizione
lug. 2017			


COMMITTENTE:
 Comune di Scandiano
 Corso Vallisneri n. 6
 42019 Scandiano (RE)

PROGETTISTA:
 dott. ing. Giordano Beneventi
 Via E. Zaccani n. 5/1
 42020 Albinea (RE)
 tel. 333/3931967

PROGETTO
 DEFINITIVO-ESECUTIVO

INTERVENTI DI RIQUALIFICAZIONE
 ENERGETICA CON SOSTITUZIONE DI
 INFISSI NELLA SCUOLA SECONDARIA DI
 PRIMO GRADO "VALLISNERI" AD ARCETO

PIANO DI SICUREZZA E
 COORDINAMENTO
**LAYOUT SICUREZZA
 DI CANTIERE**

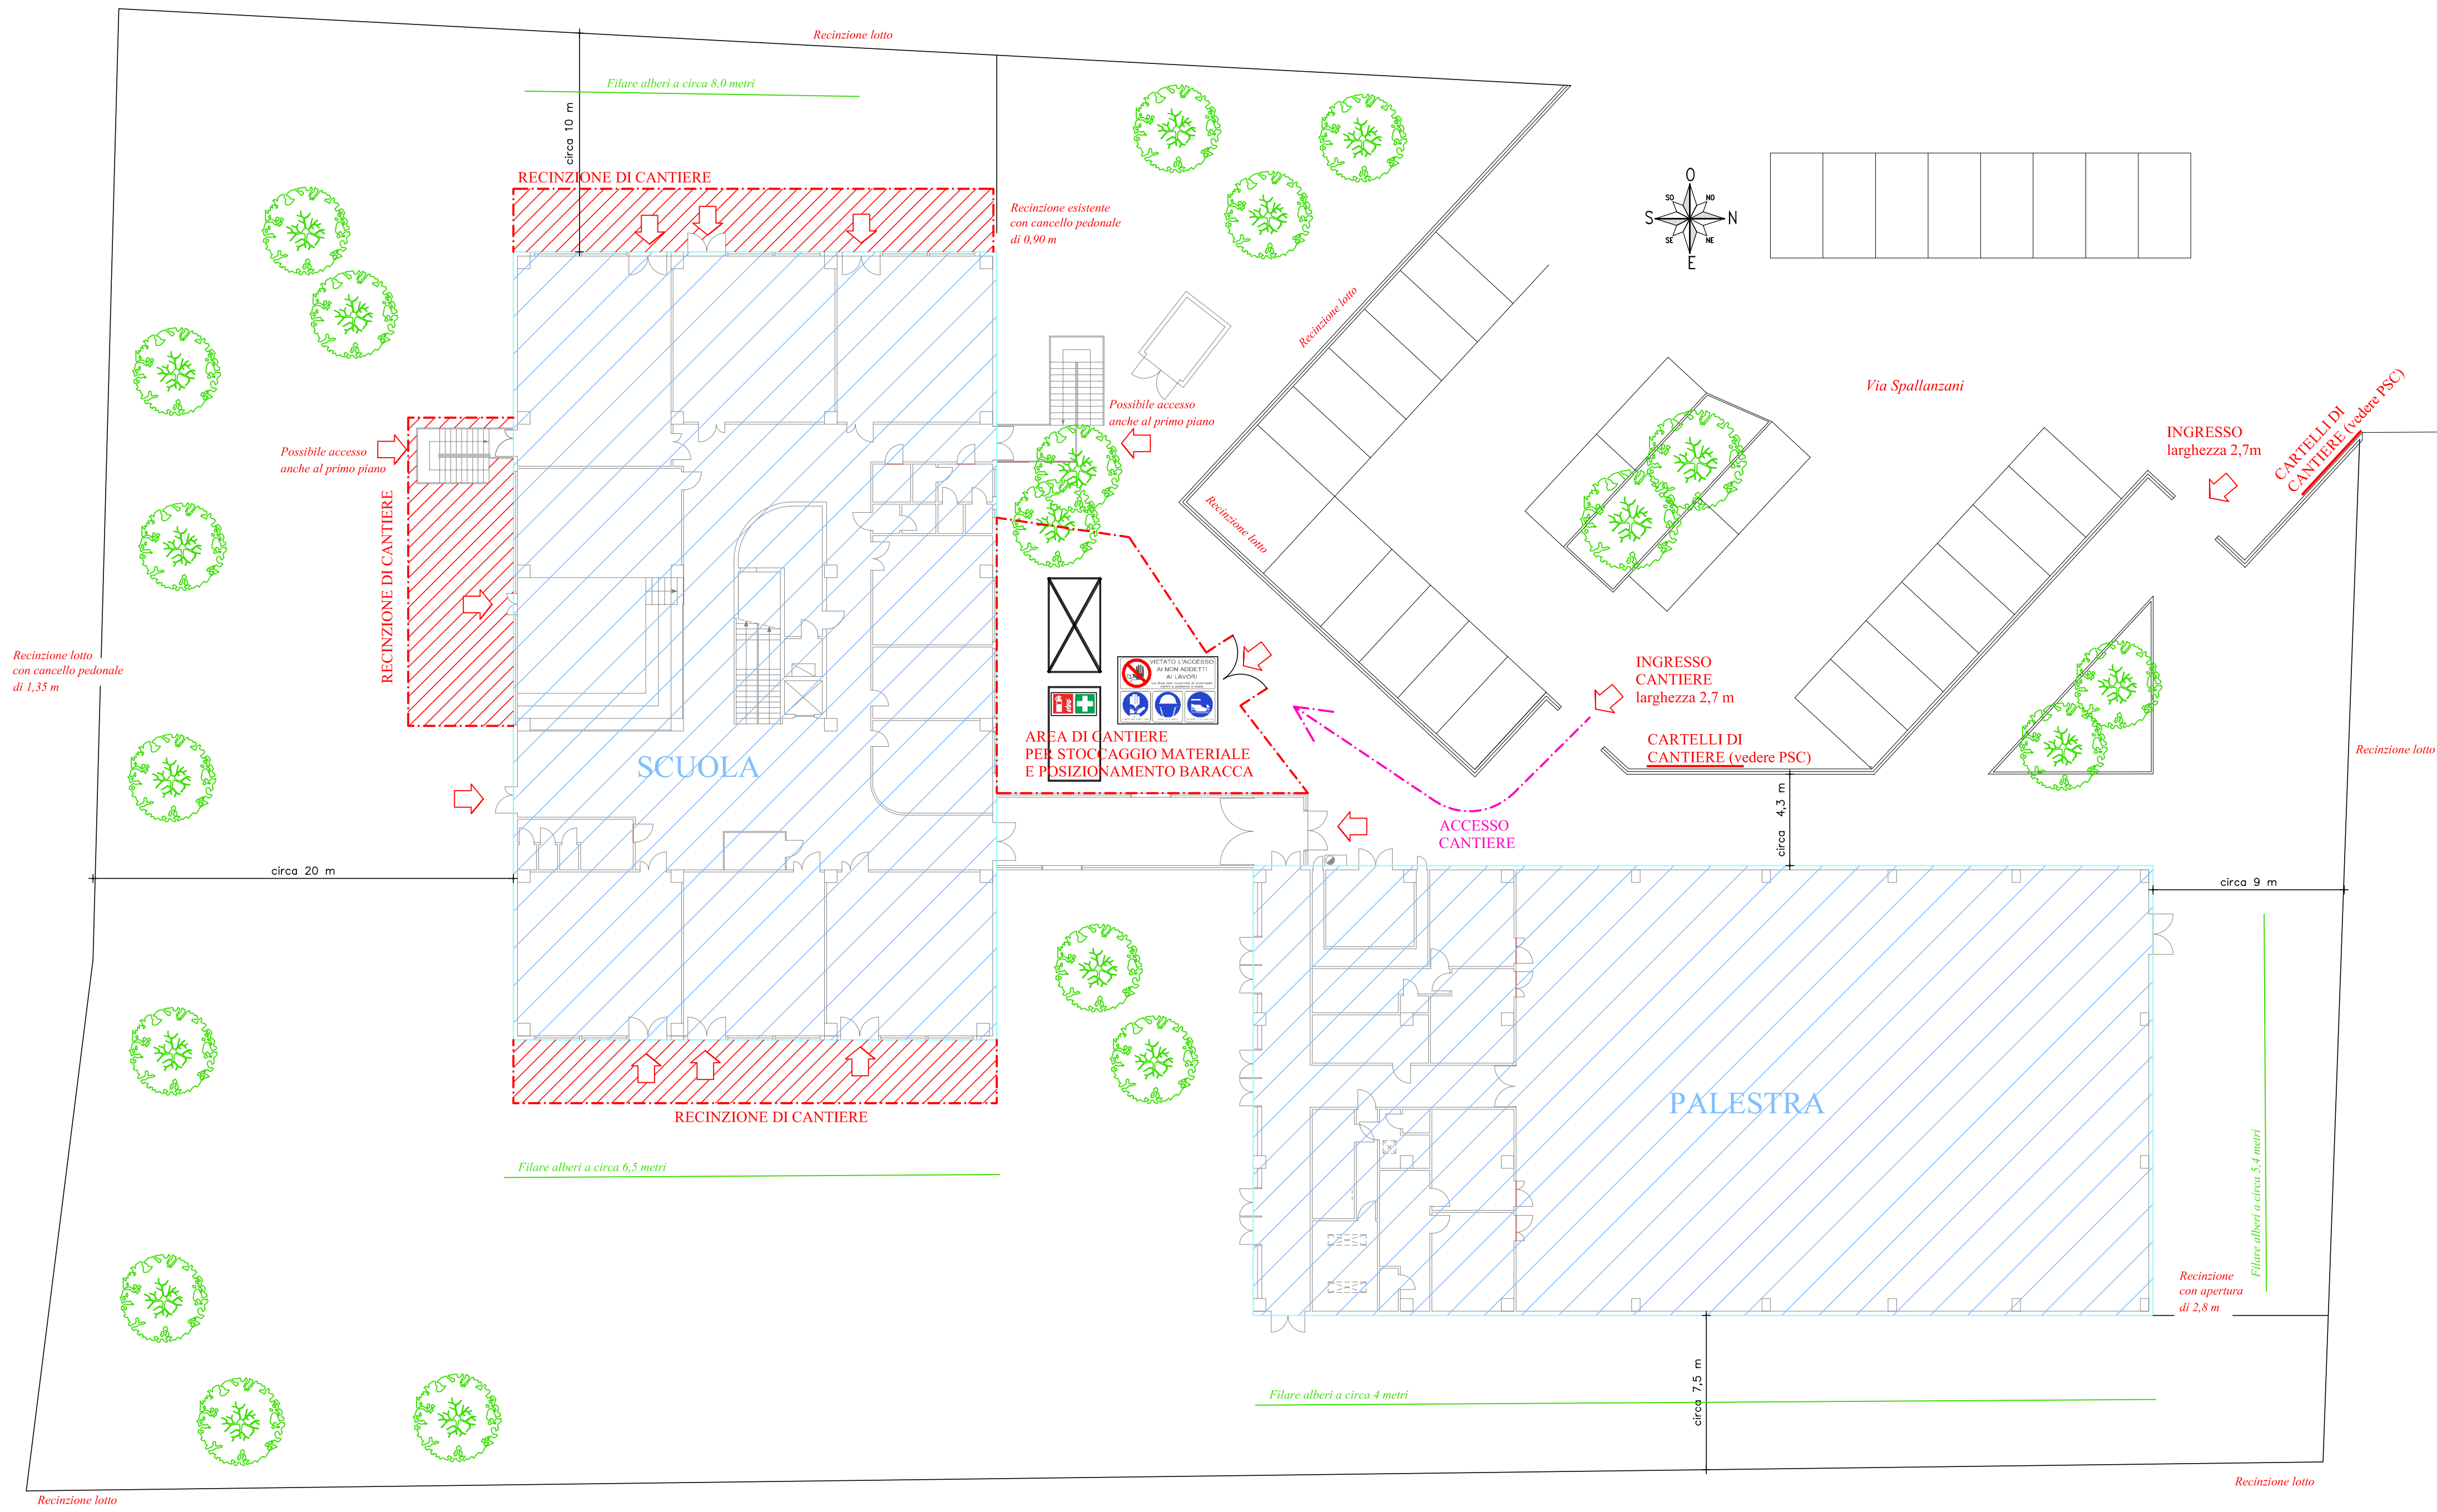

LEGENDA

- INGRESSO CANTIERE larghezza 2,7 m
- CARTELLI DI CANTIERE (vedere PSC)
- Possibili accessi alla scuola o alle aule
- RECINZIONI DA ESEGUIRE PER CANTIERI SUCCESSIVI
- SPOGLIATOIO UFFICIO
- AREA STOCCAGGIO MATERIALE

