

STATO DI FATTO


TIPOLOGIA **16**
EPU D.02.03.15.a

STATO DI PROGETTO

TIPOLOGIA **16**
EPU F.18
EPU A07072

LEGENDA

N	Infisso oggetto di intervento
----------	-------------------------------

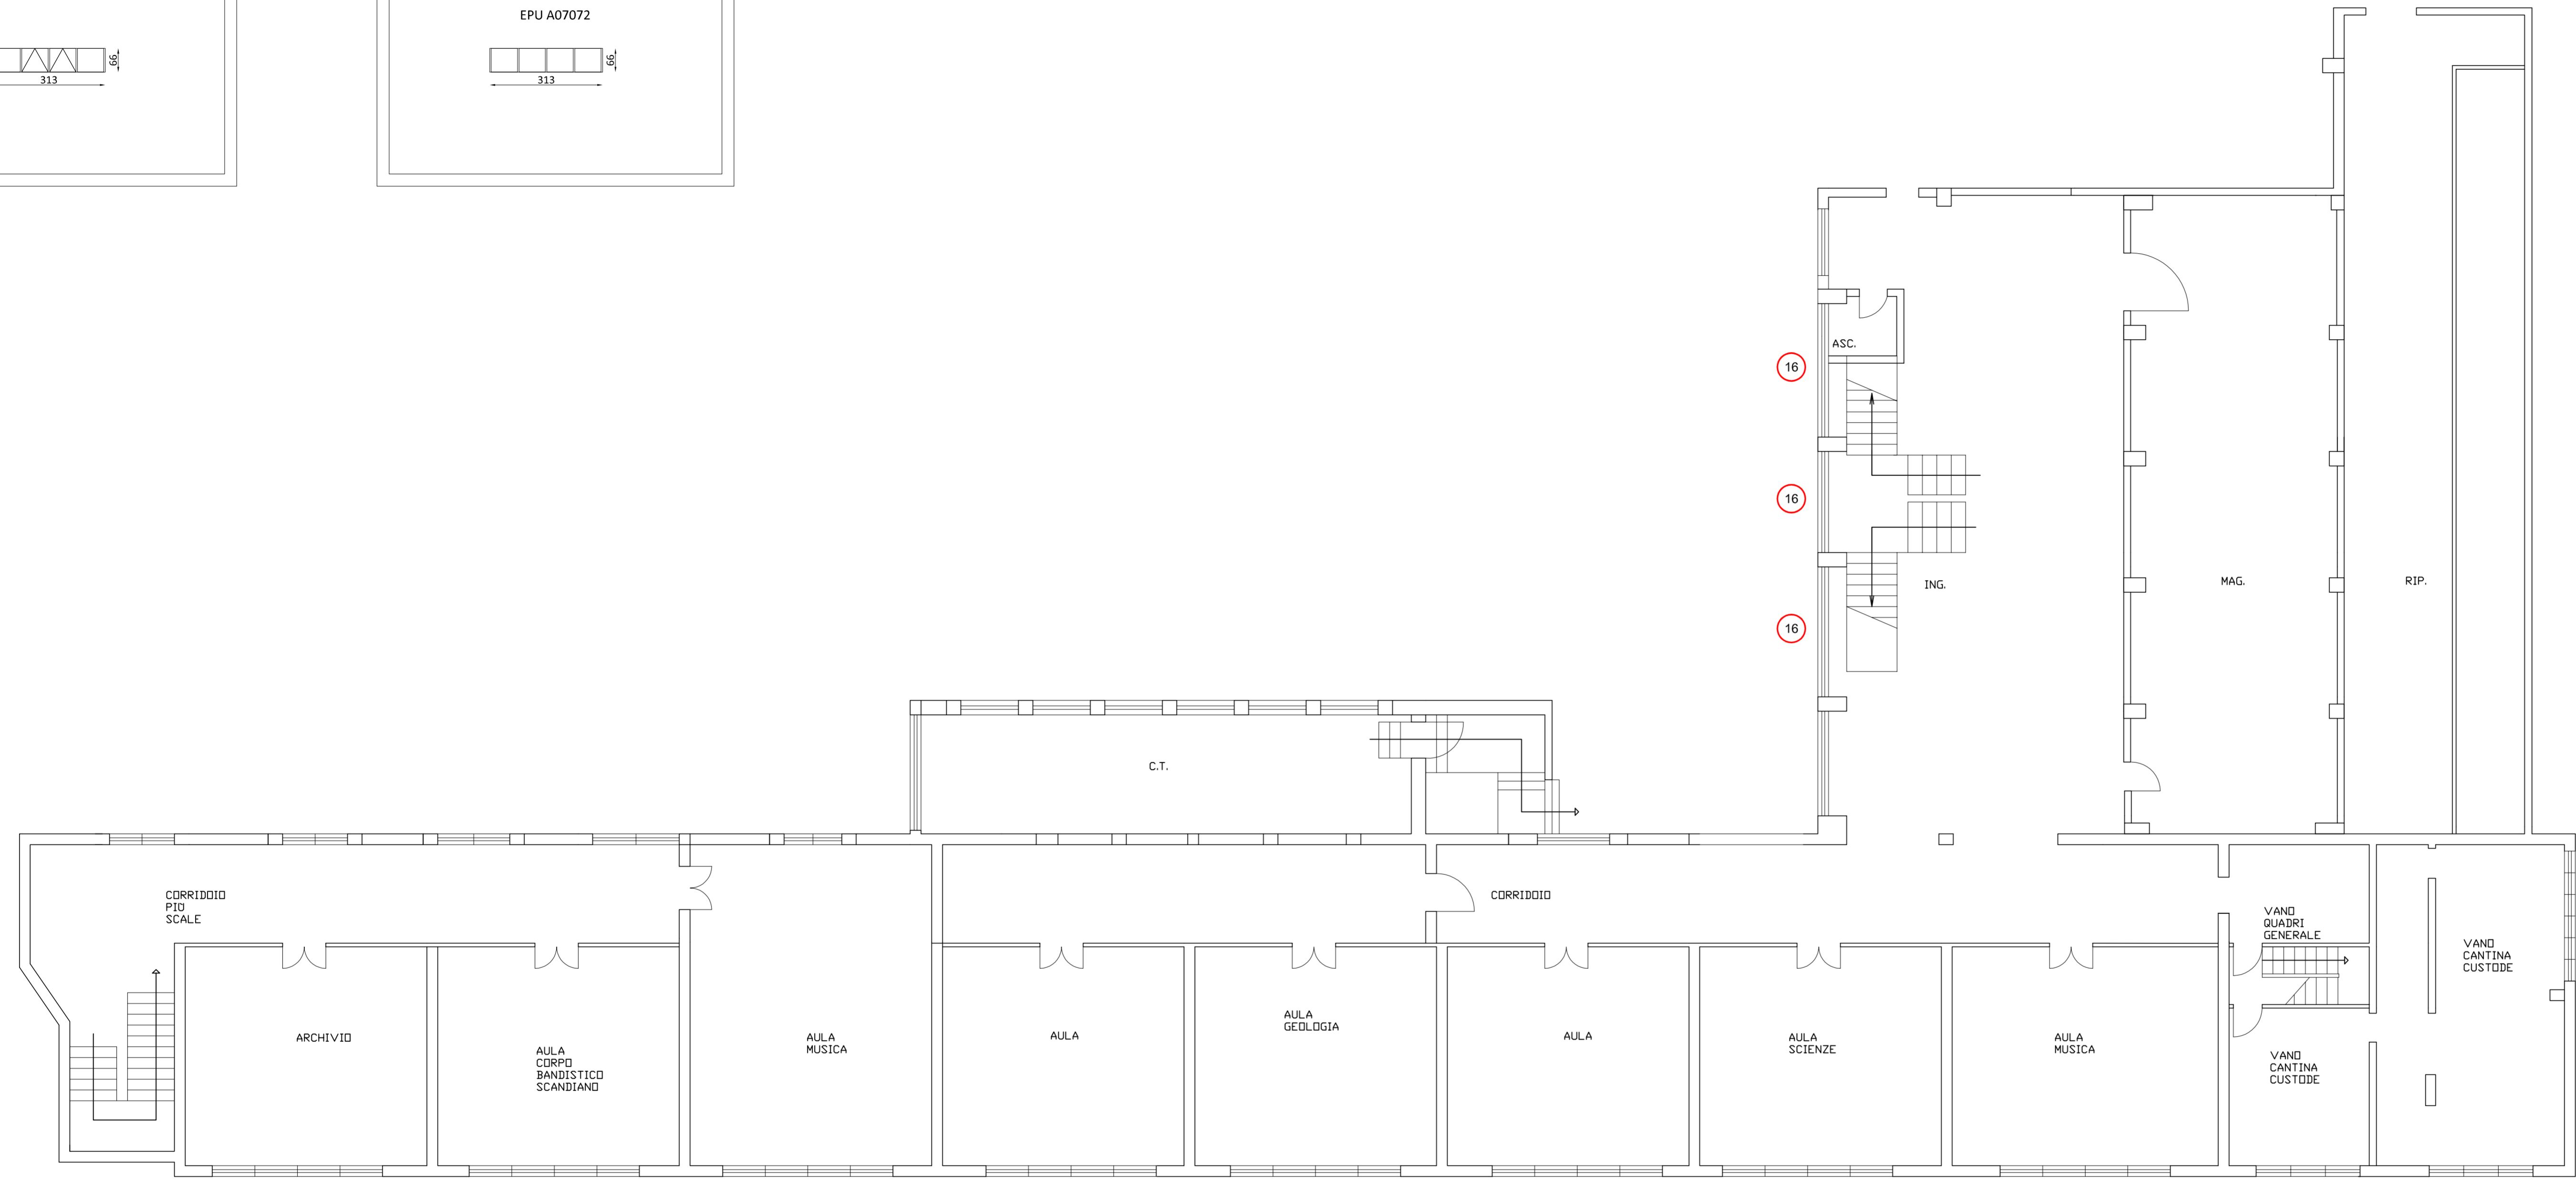

PLANIMETRIA PIANO PRIMO

Provincia di REGGIO EMILIA
Comune di Scandiano

FABBRICATO

RIQUALIFICAZIONE ENERGETICA - II STRALCIO
ISTITUTO COMPRENSIVO "L. SPALLANZANI"
Via della Rocca 8 - 42019 Scandiano (RE)

COMMITTENTE

COMUNE DI SCANDIANO
Corso Vallisneri, 6
42019 Scandiano (RE)

REN Solution S.r.l.
Via Monti Urali, 22
42122 Reggio Emilia - ITALY
Tel. +39 0522 430430
Fax +39 0522 408657
www.rensolution.com

RESPONSABILE DI COMMESSA

Stefano Anzillotti - Ingegnere
Marco Boschini - Ingegnere Junior

STAFF DI PROGETTO

Ing. Simone Perdelli
Geom. Lazzaro Papagni

TIMBRO E FIRMA

PLANIMETRIA PIANO INTERRATO
STATO DI FATTO - STATO DI PROGETTO

REVISIONE	DATA	DISEGN.	CONTR.	APPROV.	DESCRIZIONE	COMMESSA
						0408G
						DOCUMENTO N.
						A21

FASE	1.0	27/09/2017	S.P.	S.A.	S.A.	EMISSIONE	SCALA	FORMATO	FOGLIO
DEFINITIVO/ESECUTIVO						0408G-A21_rev1.0	1:100	A1+	-